


位置
の
最大積載荷重
370 kg


位置
の
最大積載荷重
370 kg

北側足場立面図

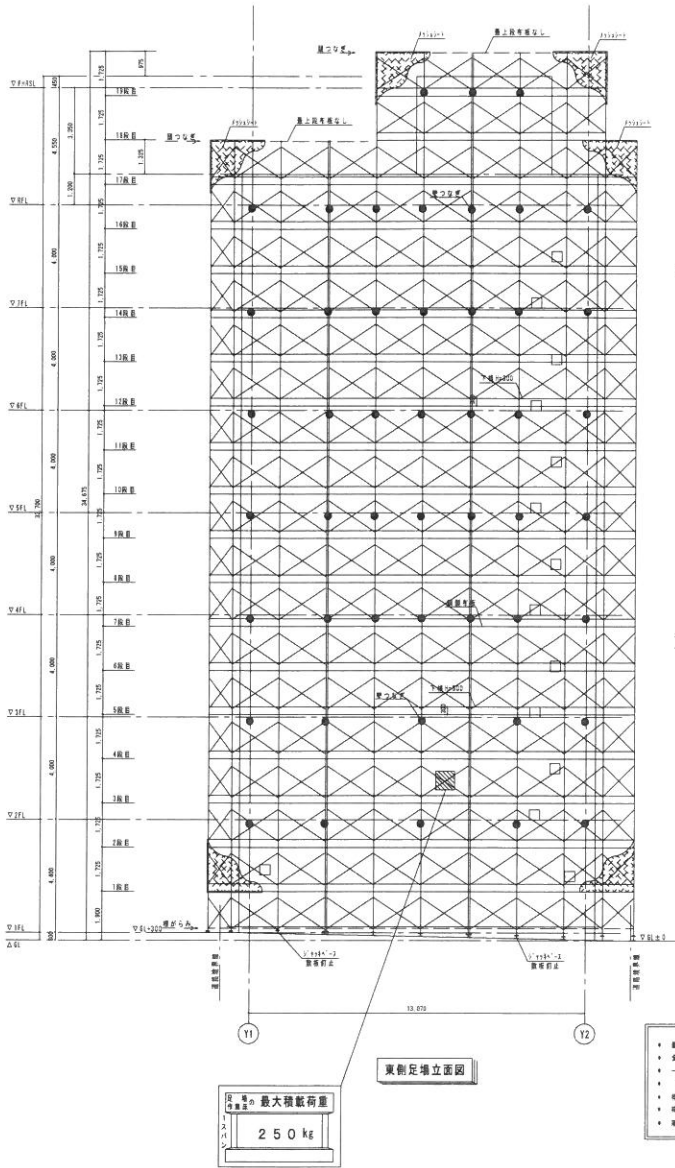


位置
の
最大積載荷重
250 kg

東側足場立面図

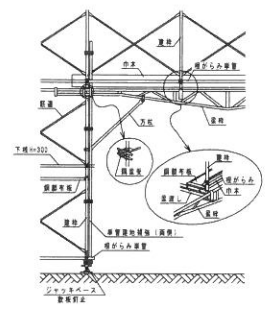

梁枠詳細図

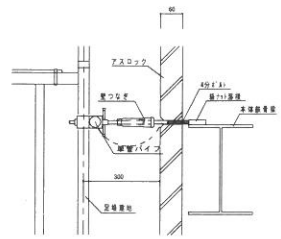

アスロック壁つなぎ詳細図

- 尺 例
- 壁幅とのずれは300ミリ以下とする
 - 全額パッシュシート張りとする
 - --- は、埋り込み・埋戻しを要する
 - ① 止り金、壁つなぎは要する
 - 基礎底層(門型402・102)の最大積載荷重は、370kg/スパンとする
 - 基礎底層(門型402・802)の最大積載荷重は、250kg/スパンとする
 - 地下鉄止り金(127)は1層に設置する

22	安藤建設株式会社 確認印欄	縮尺	1/100	工事名称	西園地
	確認 確認 作図	日付	2009/12/07	脚匠名称	
23	外部足場立面計画図 (2)				