


FSRPC建方 22日目

・A-3, B-1工区 柱PC建方 <4>

・A-1工区 鉄骨建方

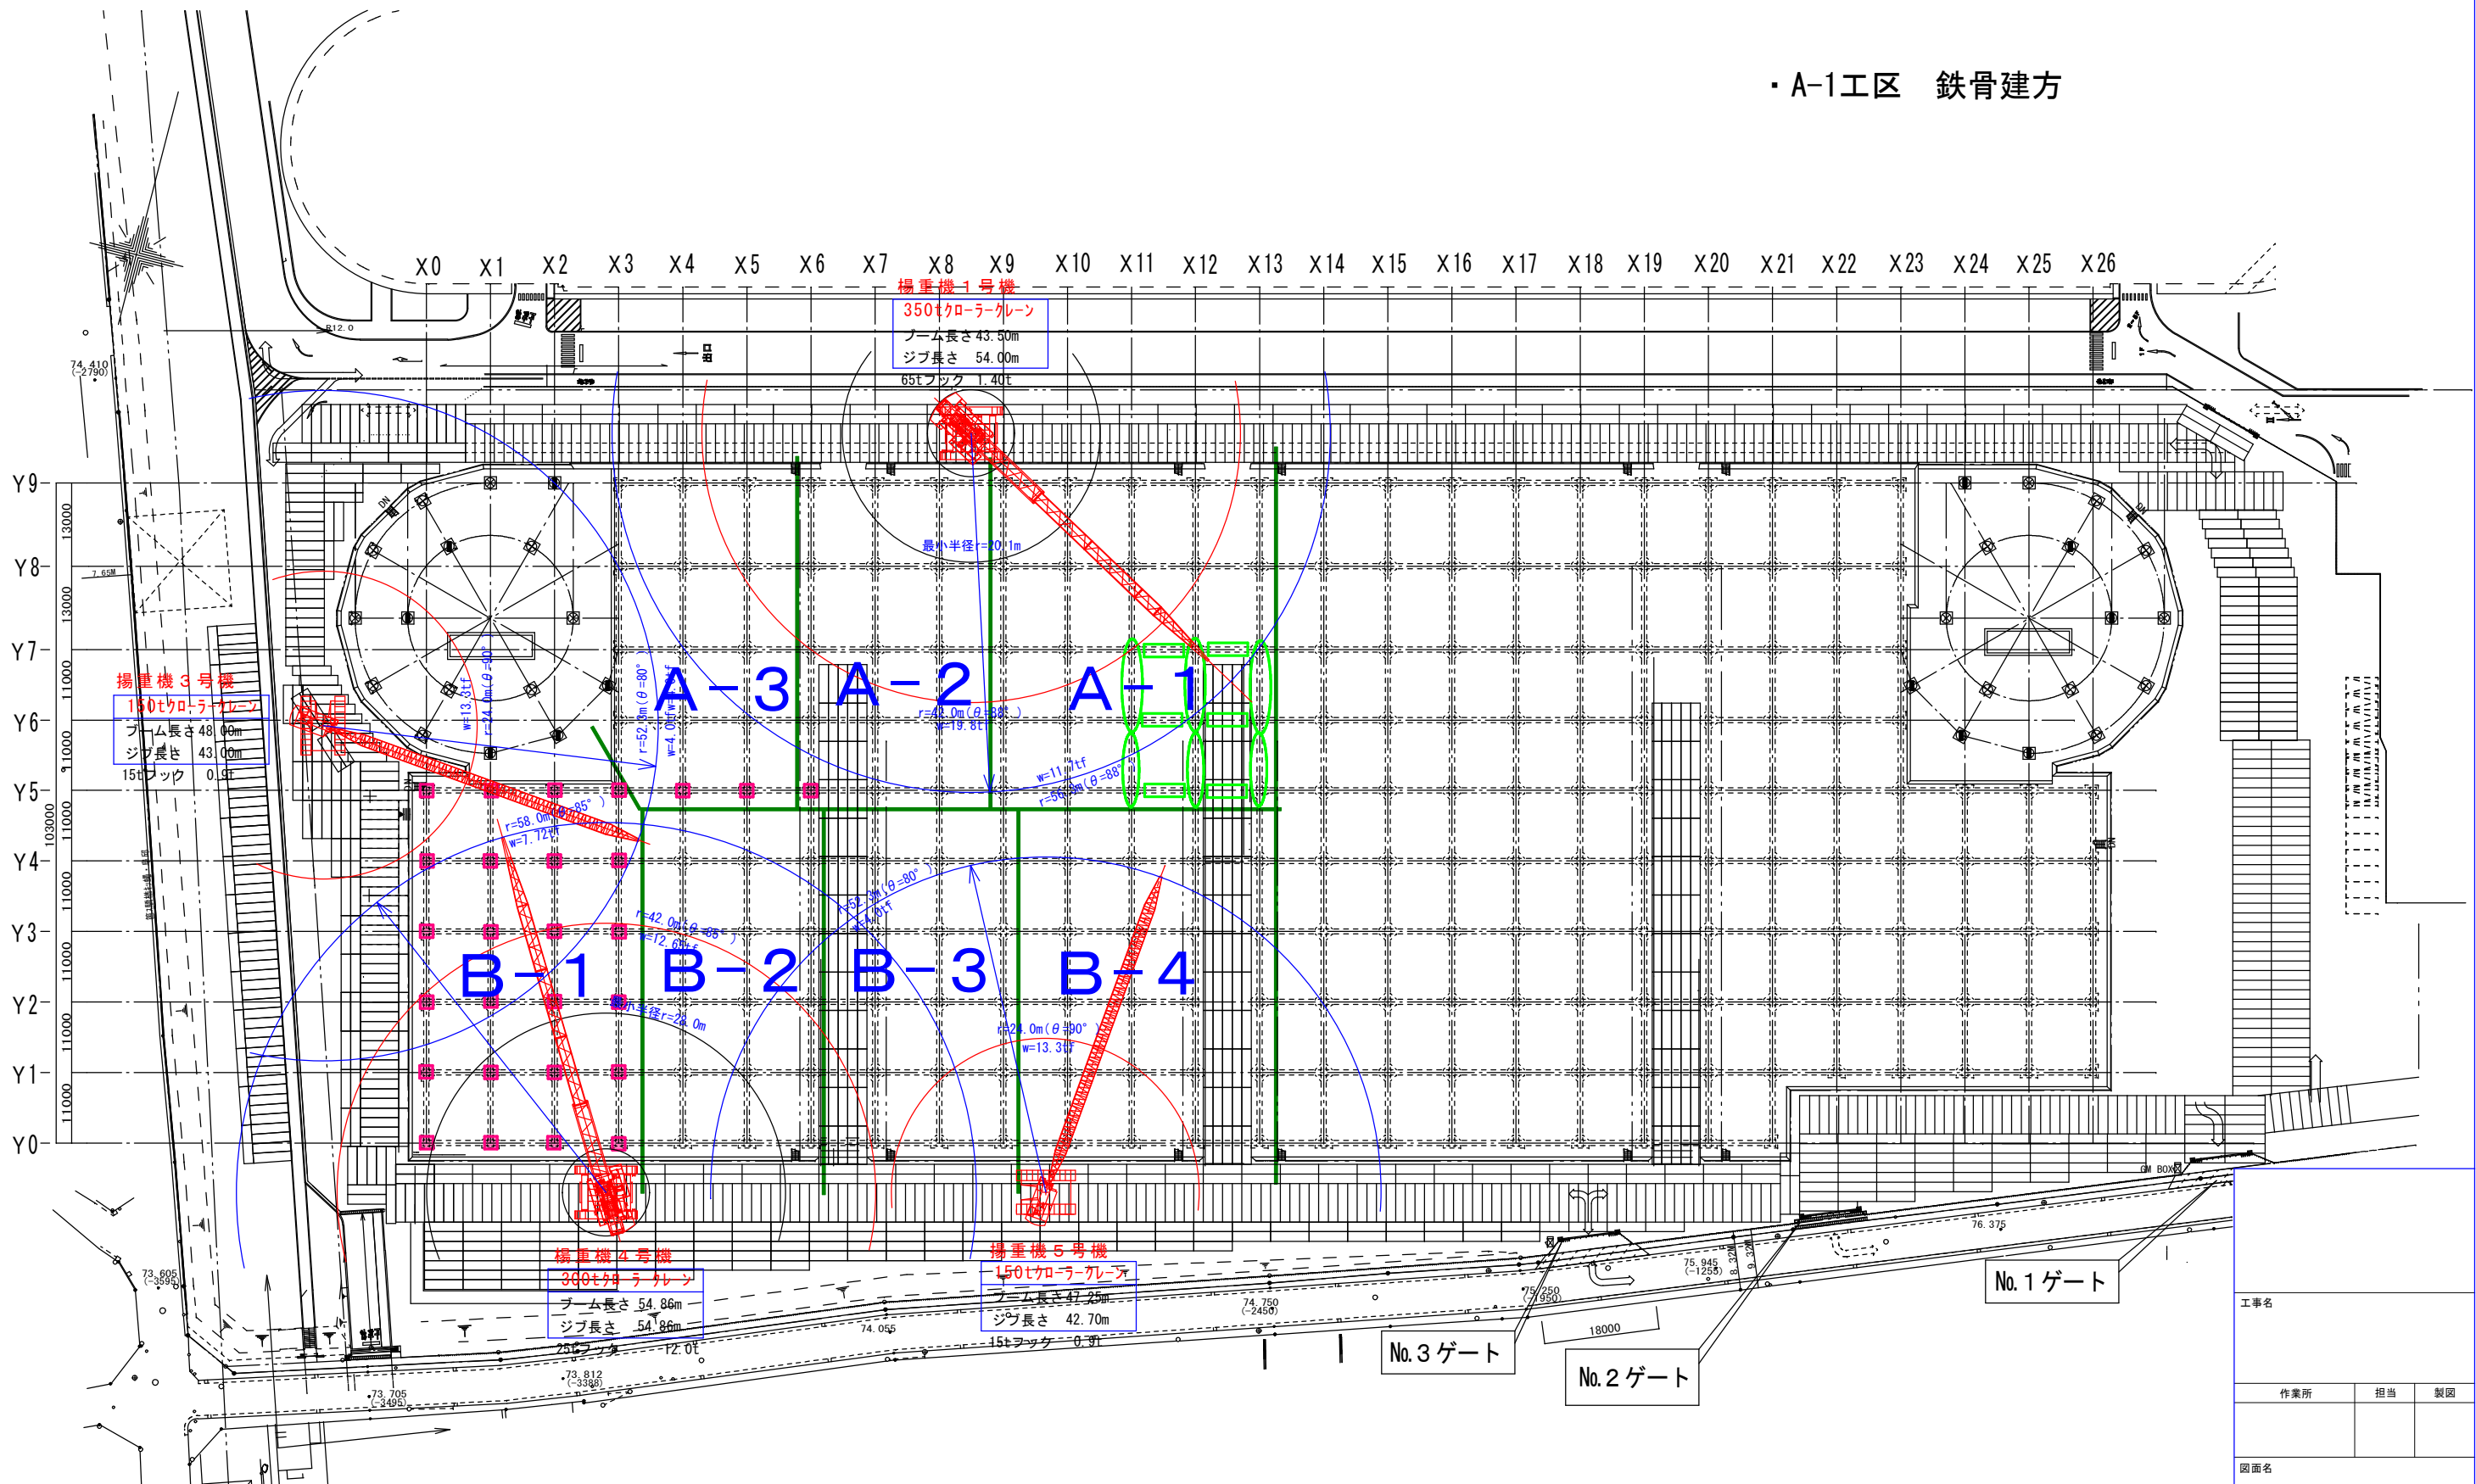

工事名		
作業所	担当	製図
図面名		
FSRPC建方計画図		
施工業者		
株式会社 吉川組		
作図	12.01.20	縮尺 A1: 1/2000 A3: 1/1000
図種	計画	図番